
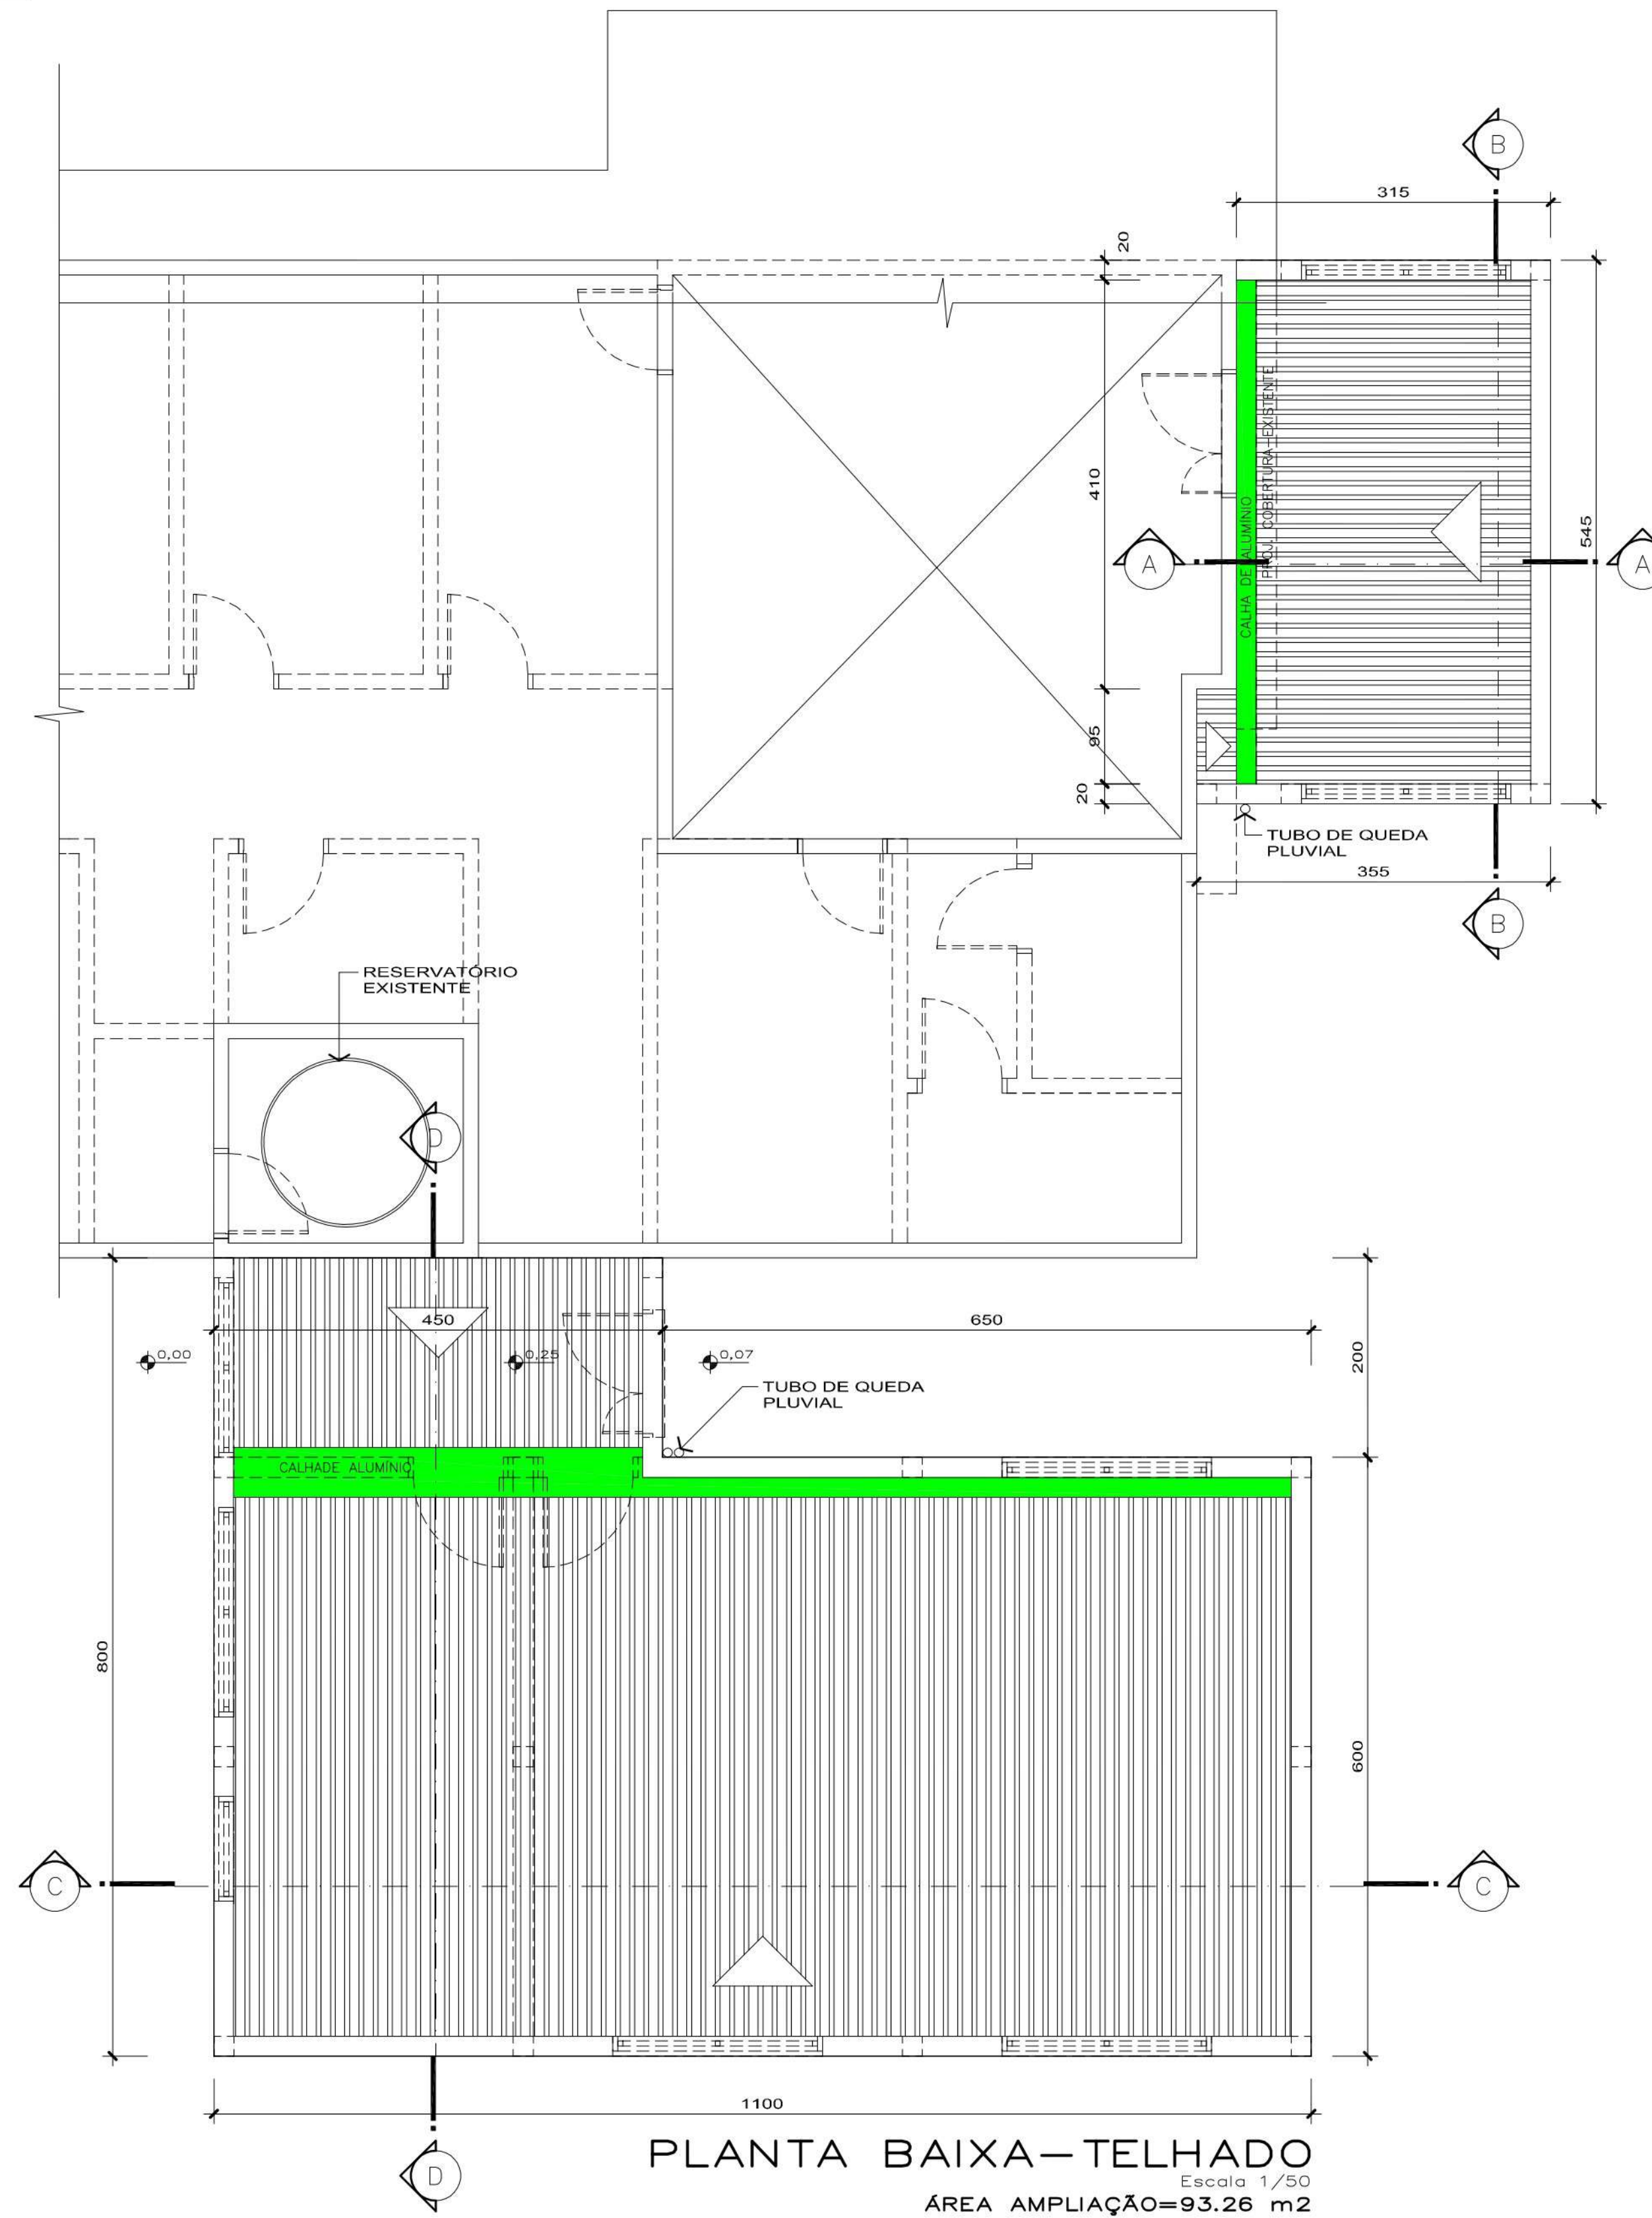


LEGENDA

- CALHA
- A DEMOLIR
- A CONSTRUIR
- EXISTENTE

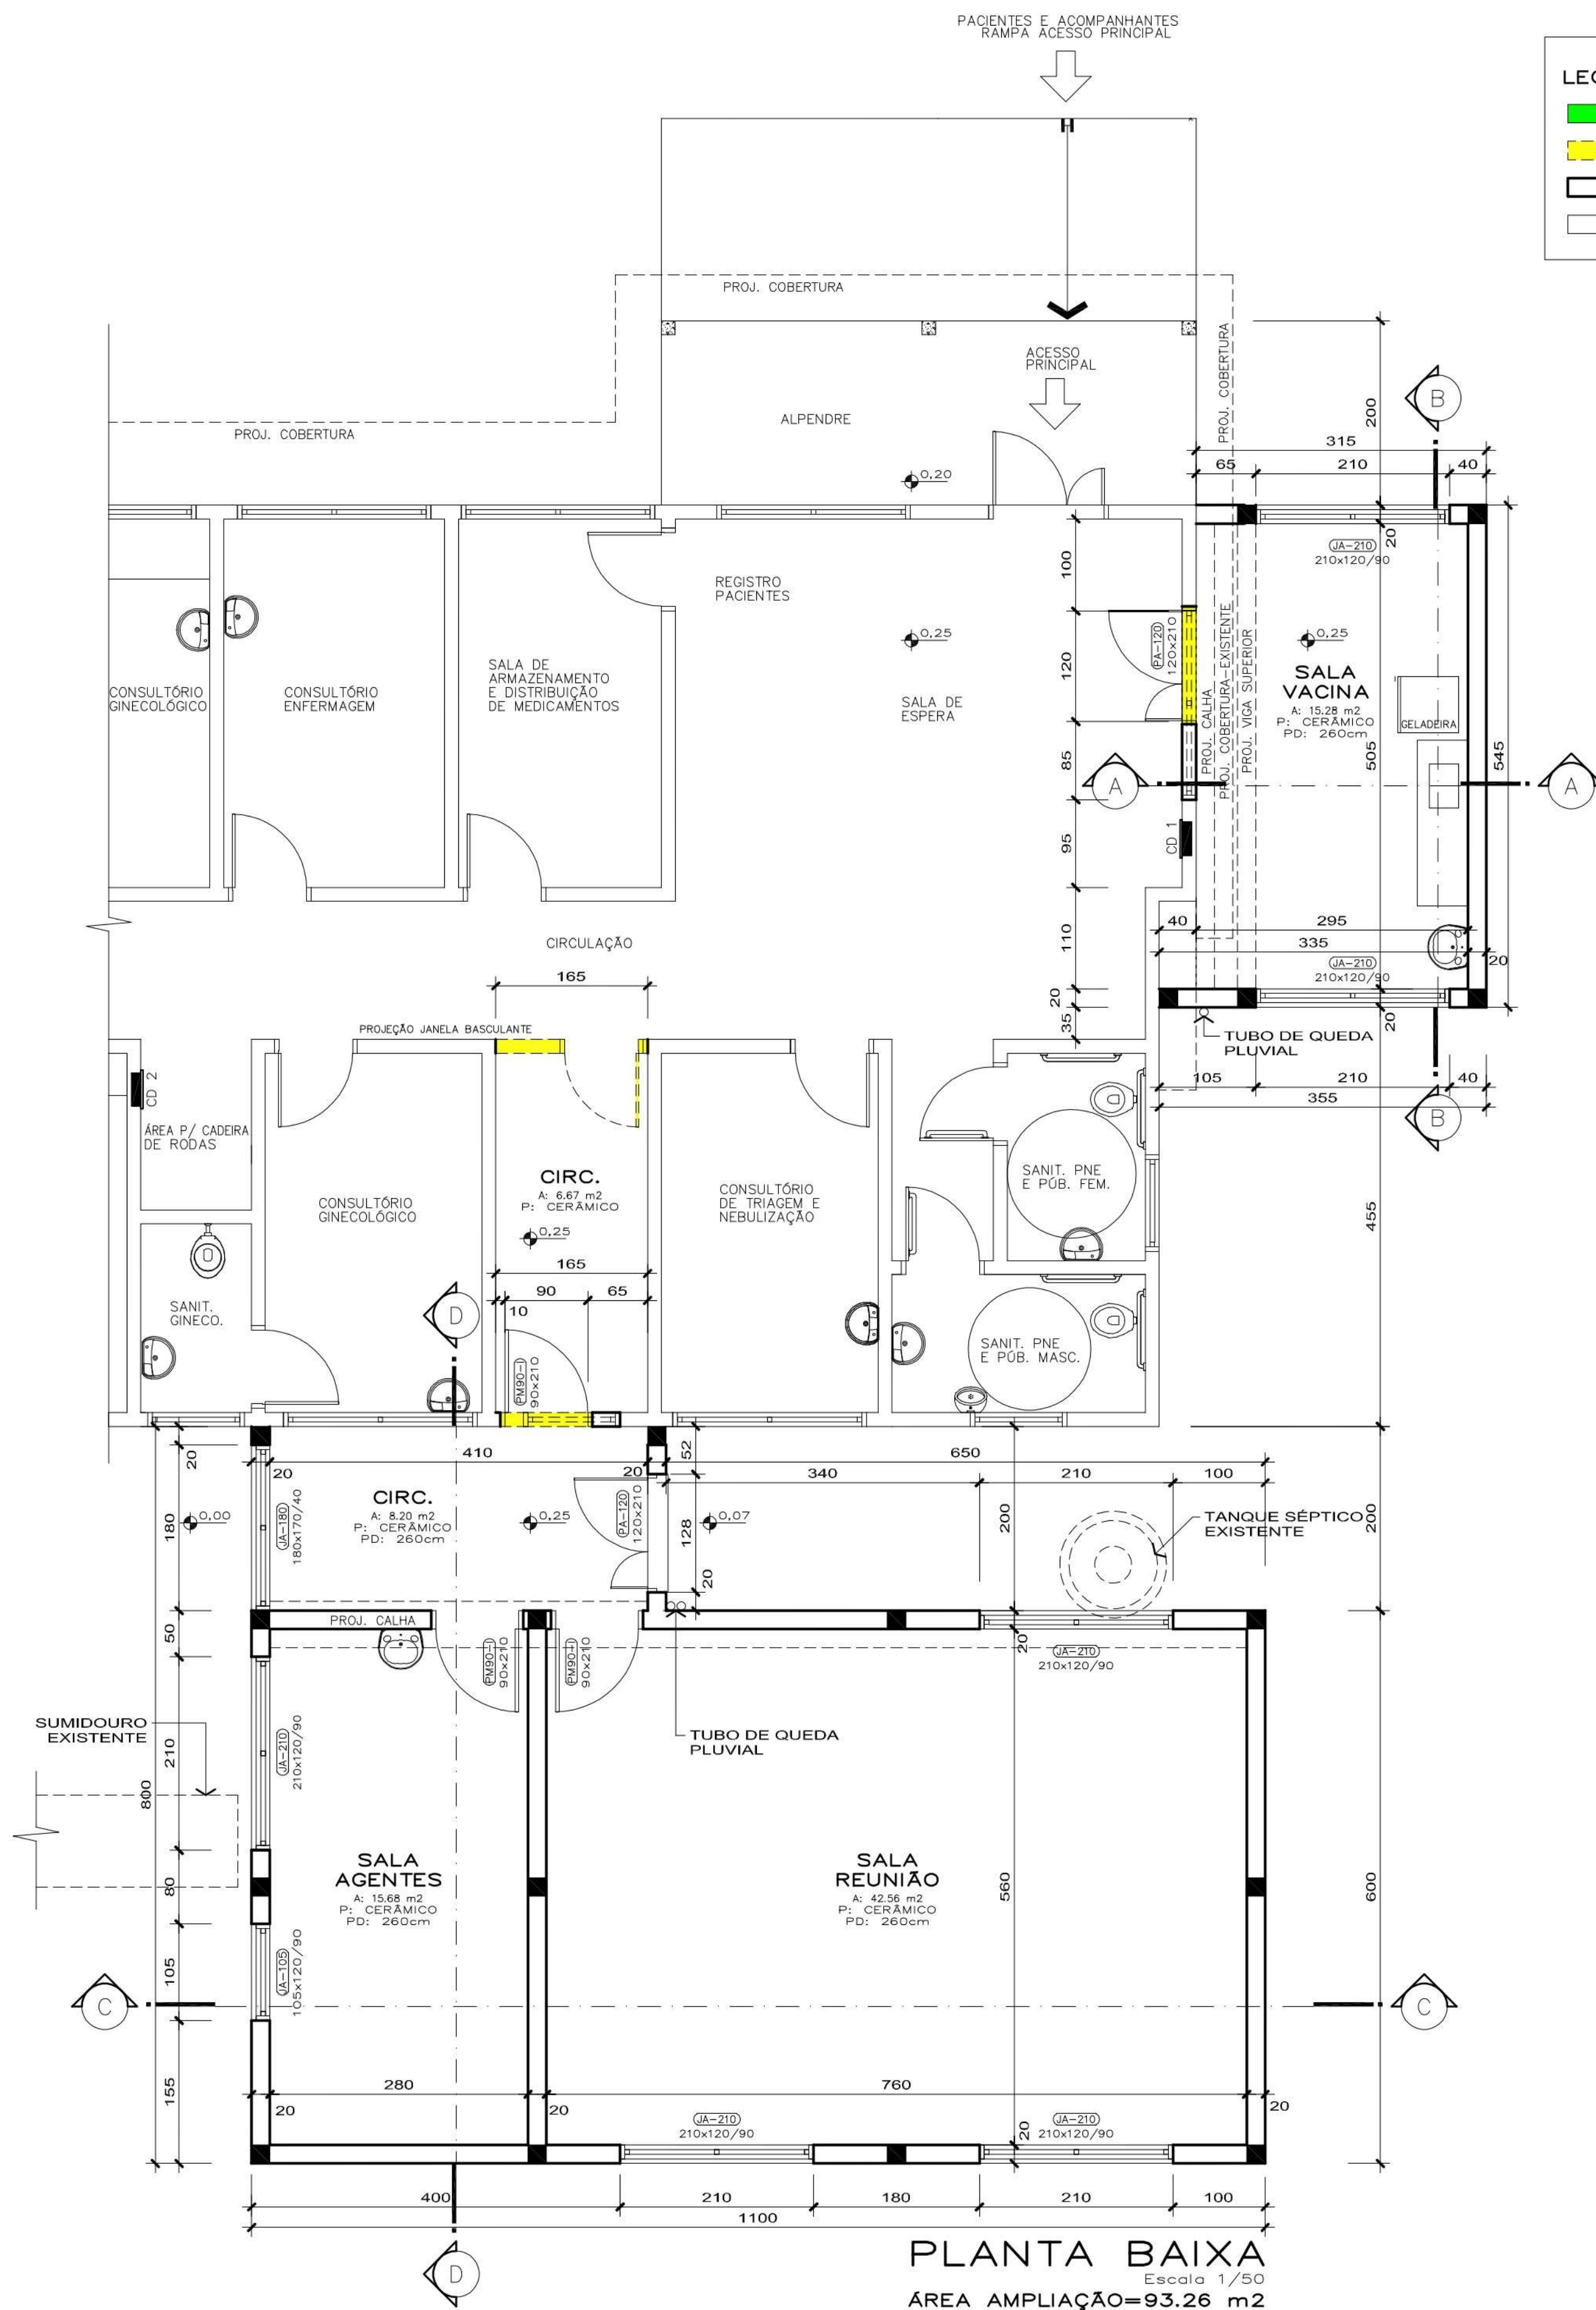

POSTO DE ATENÇÃO BÁSICA DE SAÚDE

PREFEITURA MUNICIPAL DE PALMARES DO SUL
 TELEFONE: (051) 36681662
 CEP: 95540-000 – CAIXA POSTAL: 01 – CENTRO
 RUA NOSSA SENHORA DOS NAVEGANTES, 442 – CENTRO
 PALMARES DO SUL – RIO GRANDE DO SUL

PROPRIETÁRIO: PREFEITURA MUNICIPAL DE PALMARES DO SUL
 RESP. TÉCNICO: ENG. CIVIL GUILHERME KISSMANN CREA RS21622

PROJETO ARQUITETÔNICO
 PLANTA BAIXA E PLANTA DE TELHADO

ESCALA: 1:50 DATA: MAIO/2023 DESENHO: A.J.